


13.2) PRIKLJUČAK SA KROVOM - VENTILISANI TOPLI KROV

Legenda:

- 1 Zid
- 2 Baumit Sistemsko ljepilo
- 3 Baumit Termoizolaciona ploča
- 4 Baumit Sistemski masa za izravnavanje sa Baumit Sistemskom tekstilno-staklena mrežica
- 5 Baumit KlebeAnker
- 6 Baumit Sistemski predpremaz
- 7 Baumit Sistemski završni sloj
- 8 Baumit DachbelüftungsProfil
- 9 Baumit Sistemski masa za izravnavanje

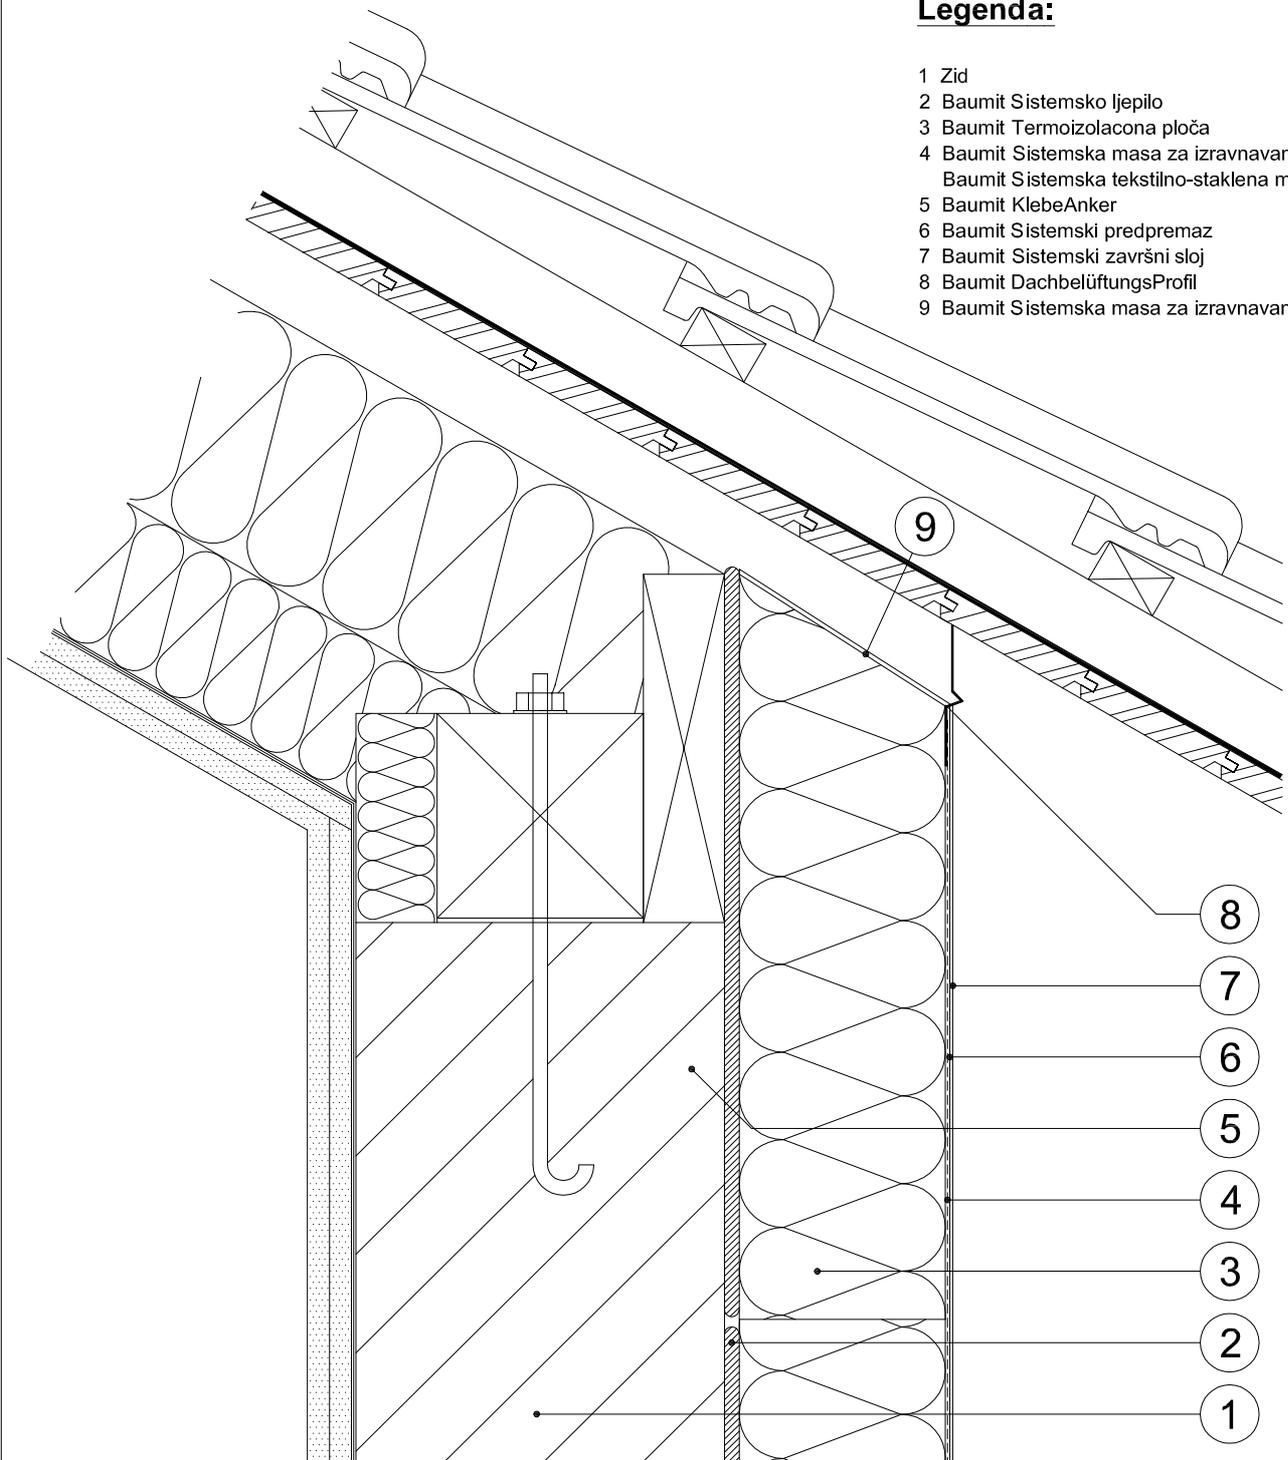

Na području spoja sa kosim krovom preporučuje se da se završni red termoizolacionih ploča postavi metodom obostranog ljepljenja, a nakon toga donji red izolacionih ploča na uobicaeni način. Da bi se spriječila pojava toplotnih mostova u području spoja sa kosinom krova, neophodno je odgovarajuće upasovati završni red izolacionih ploča. Postavljanjem metodom obostranog ljepljenja će se izbjeći pojava efekta kamina i iz toga nastajuća pojava kondenzata.